
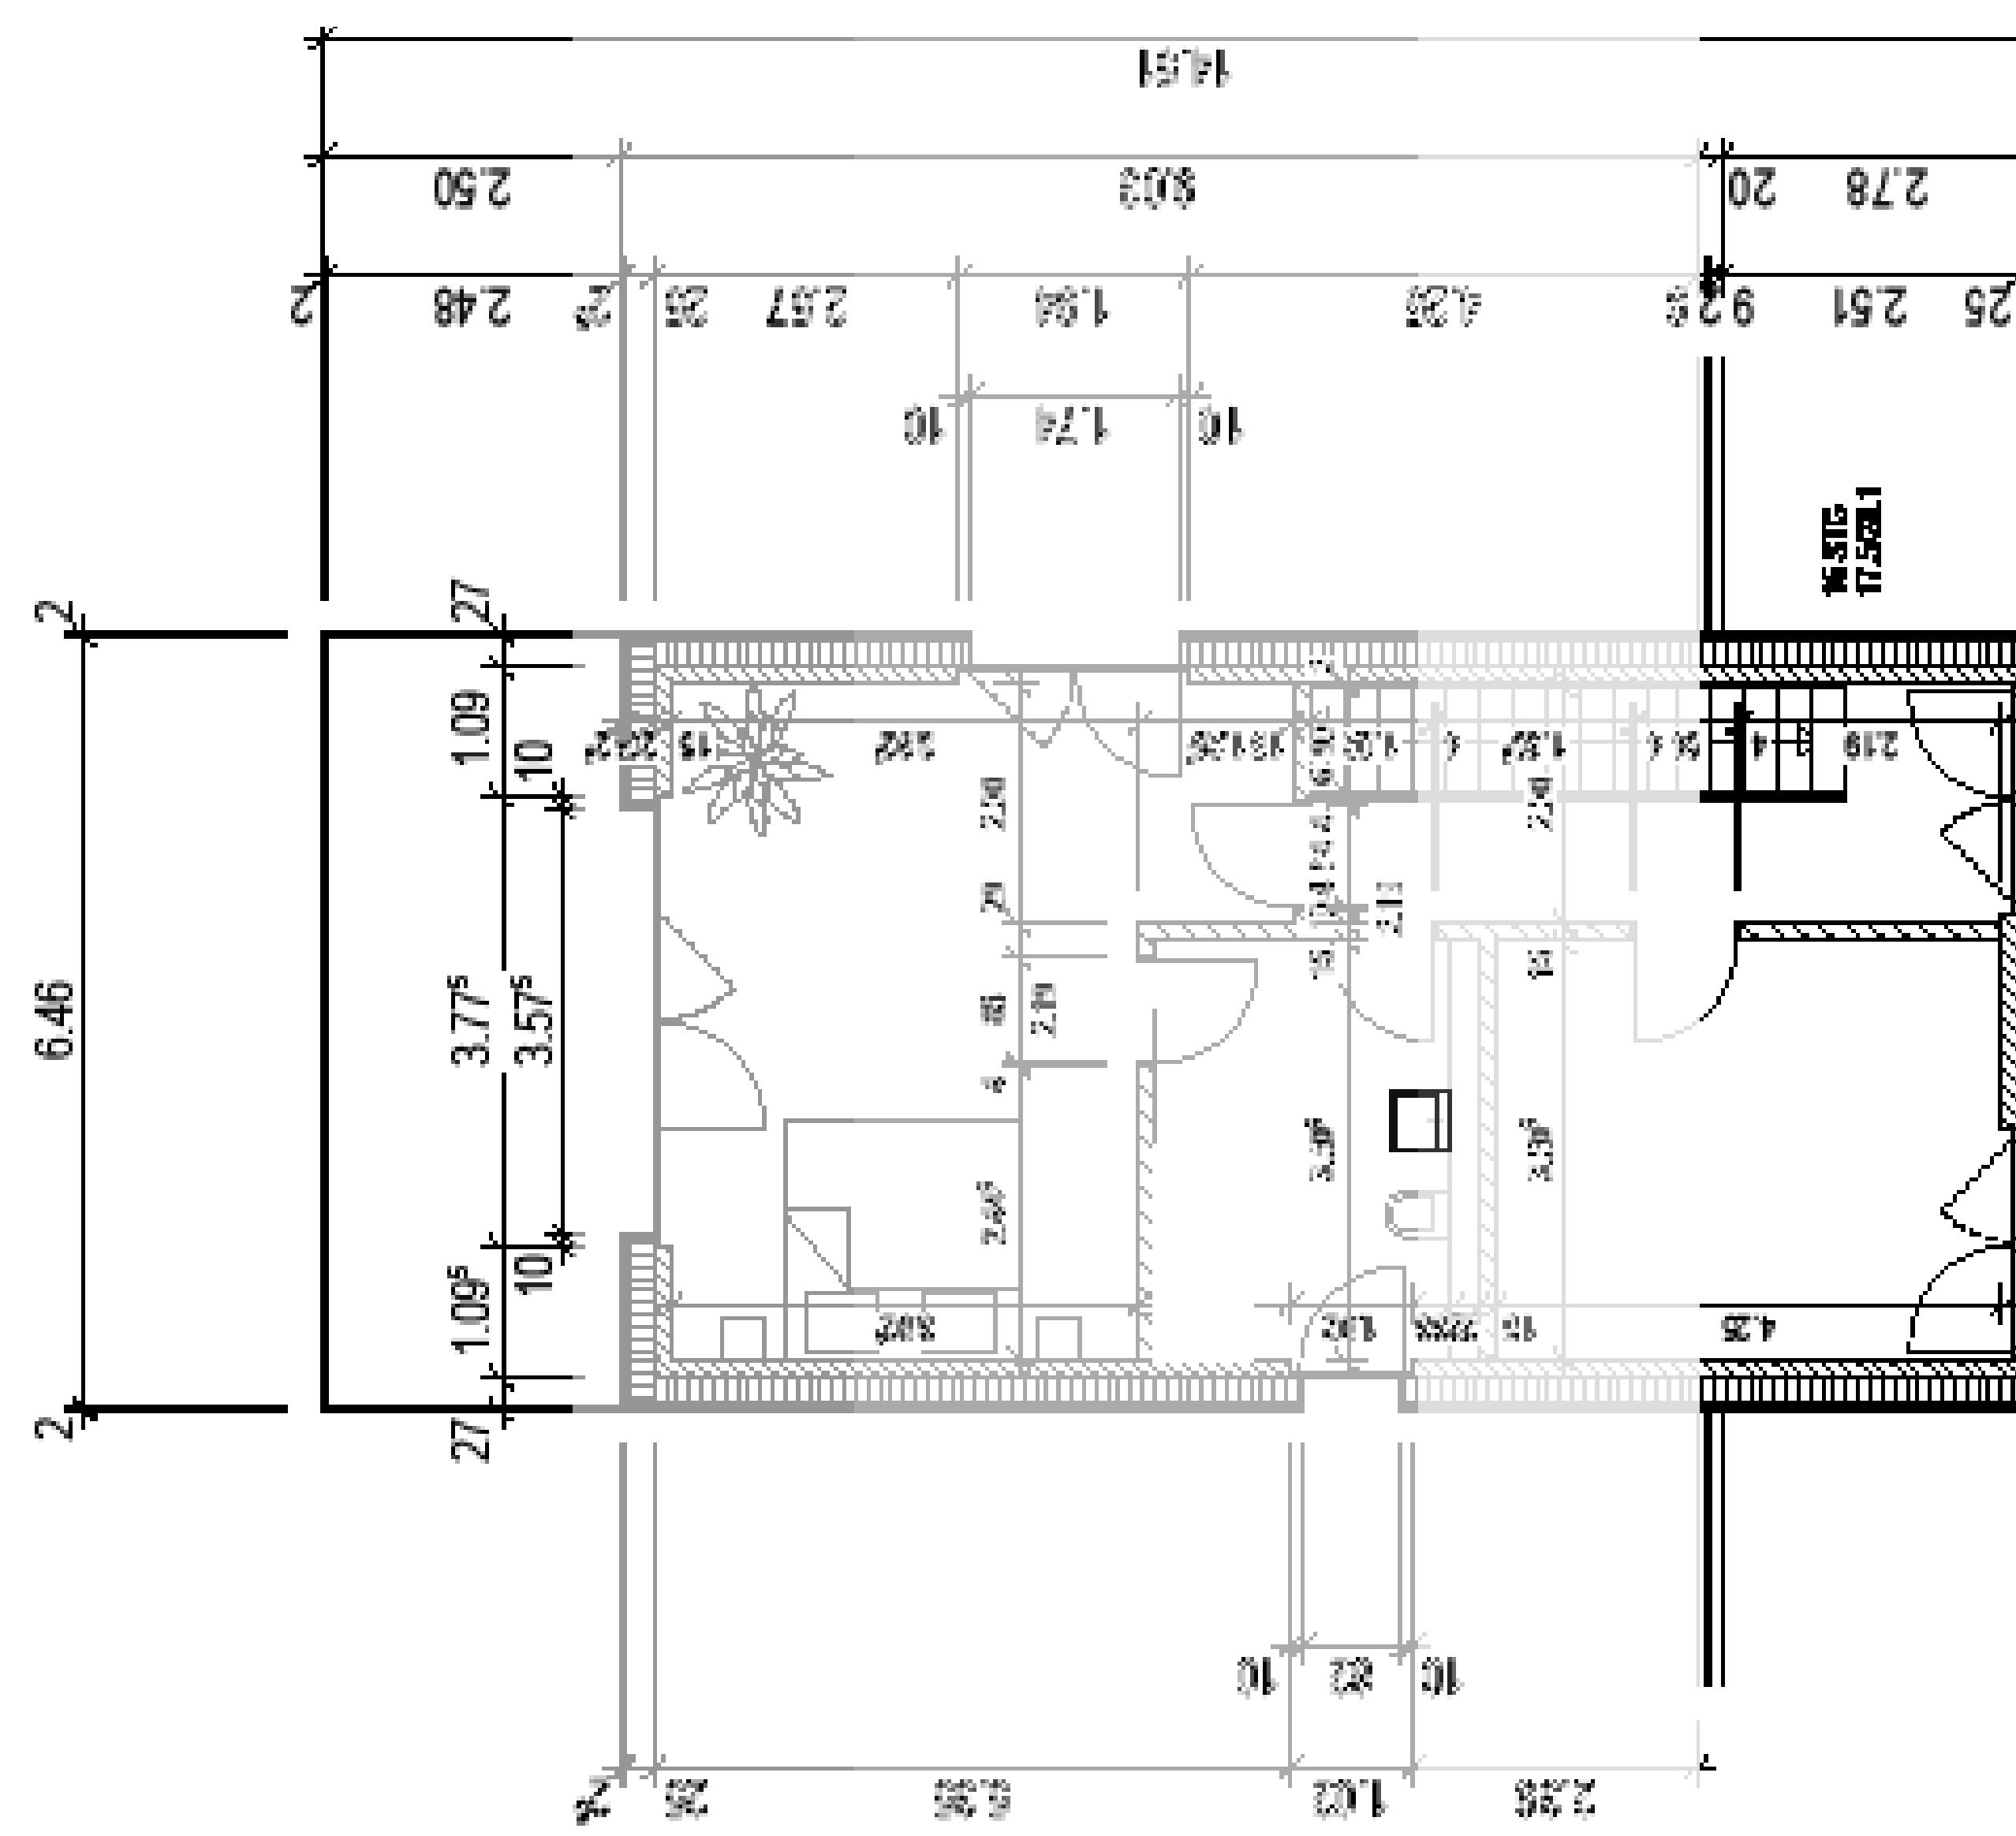
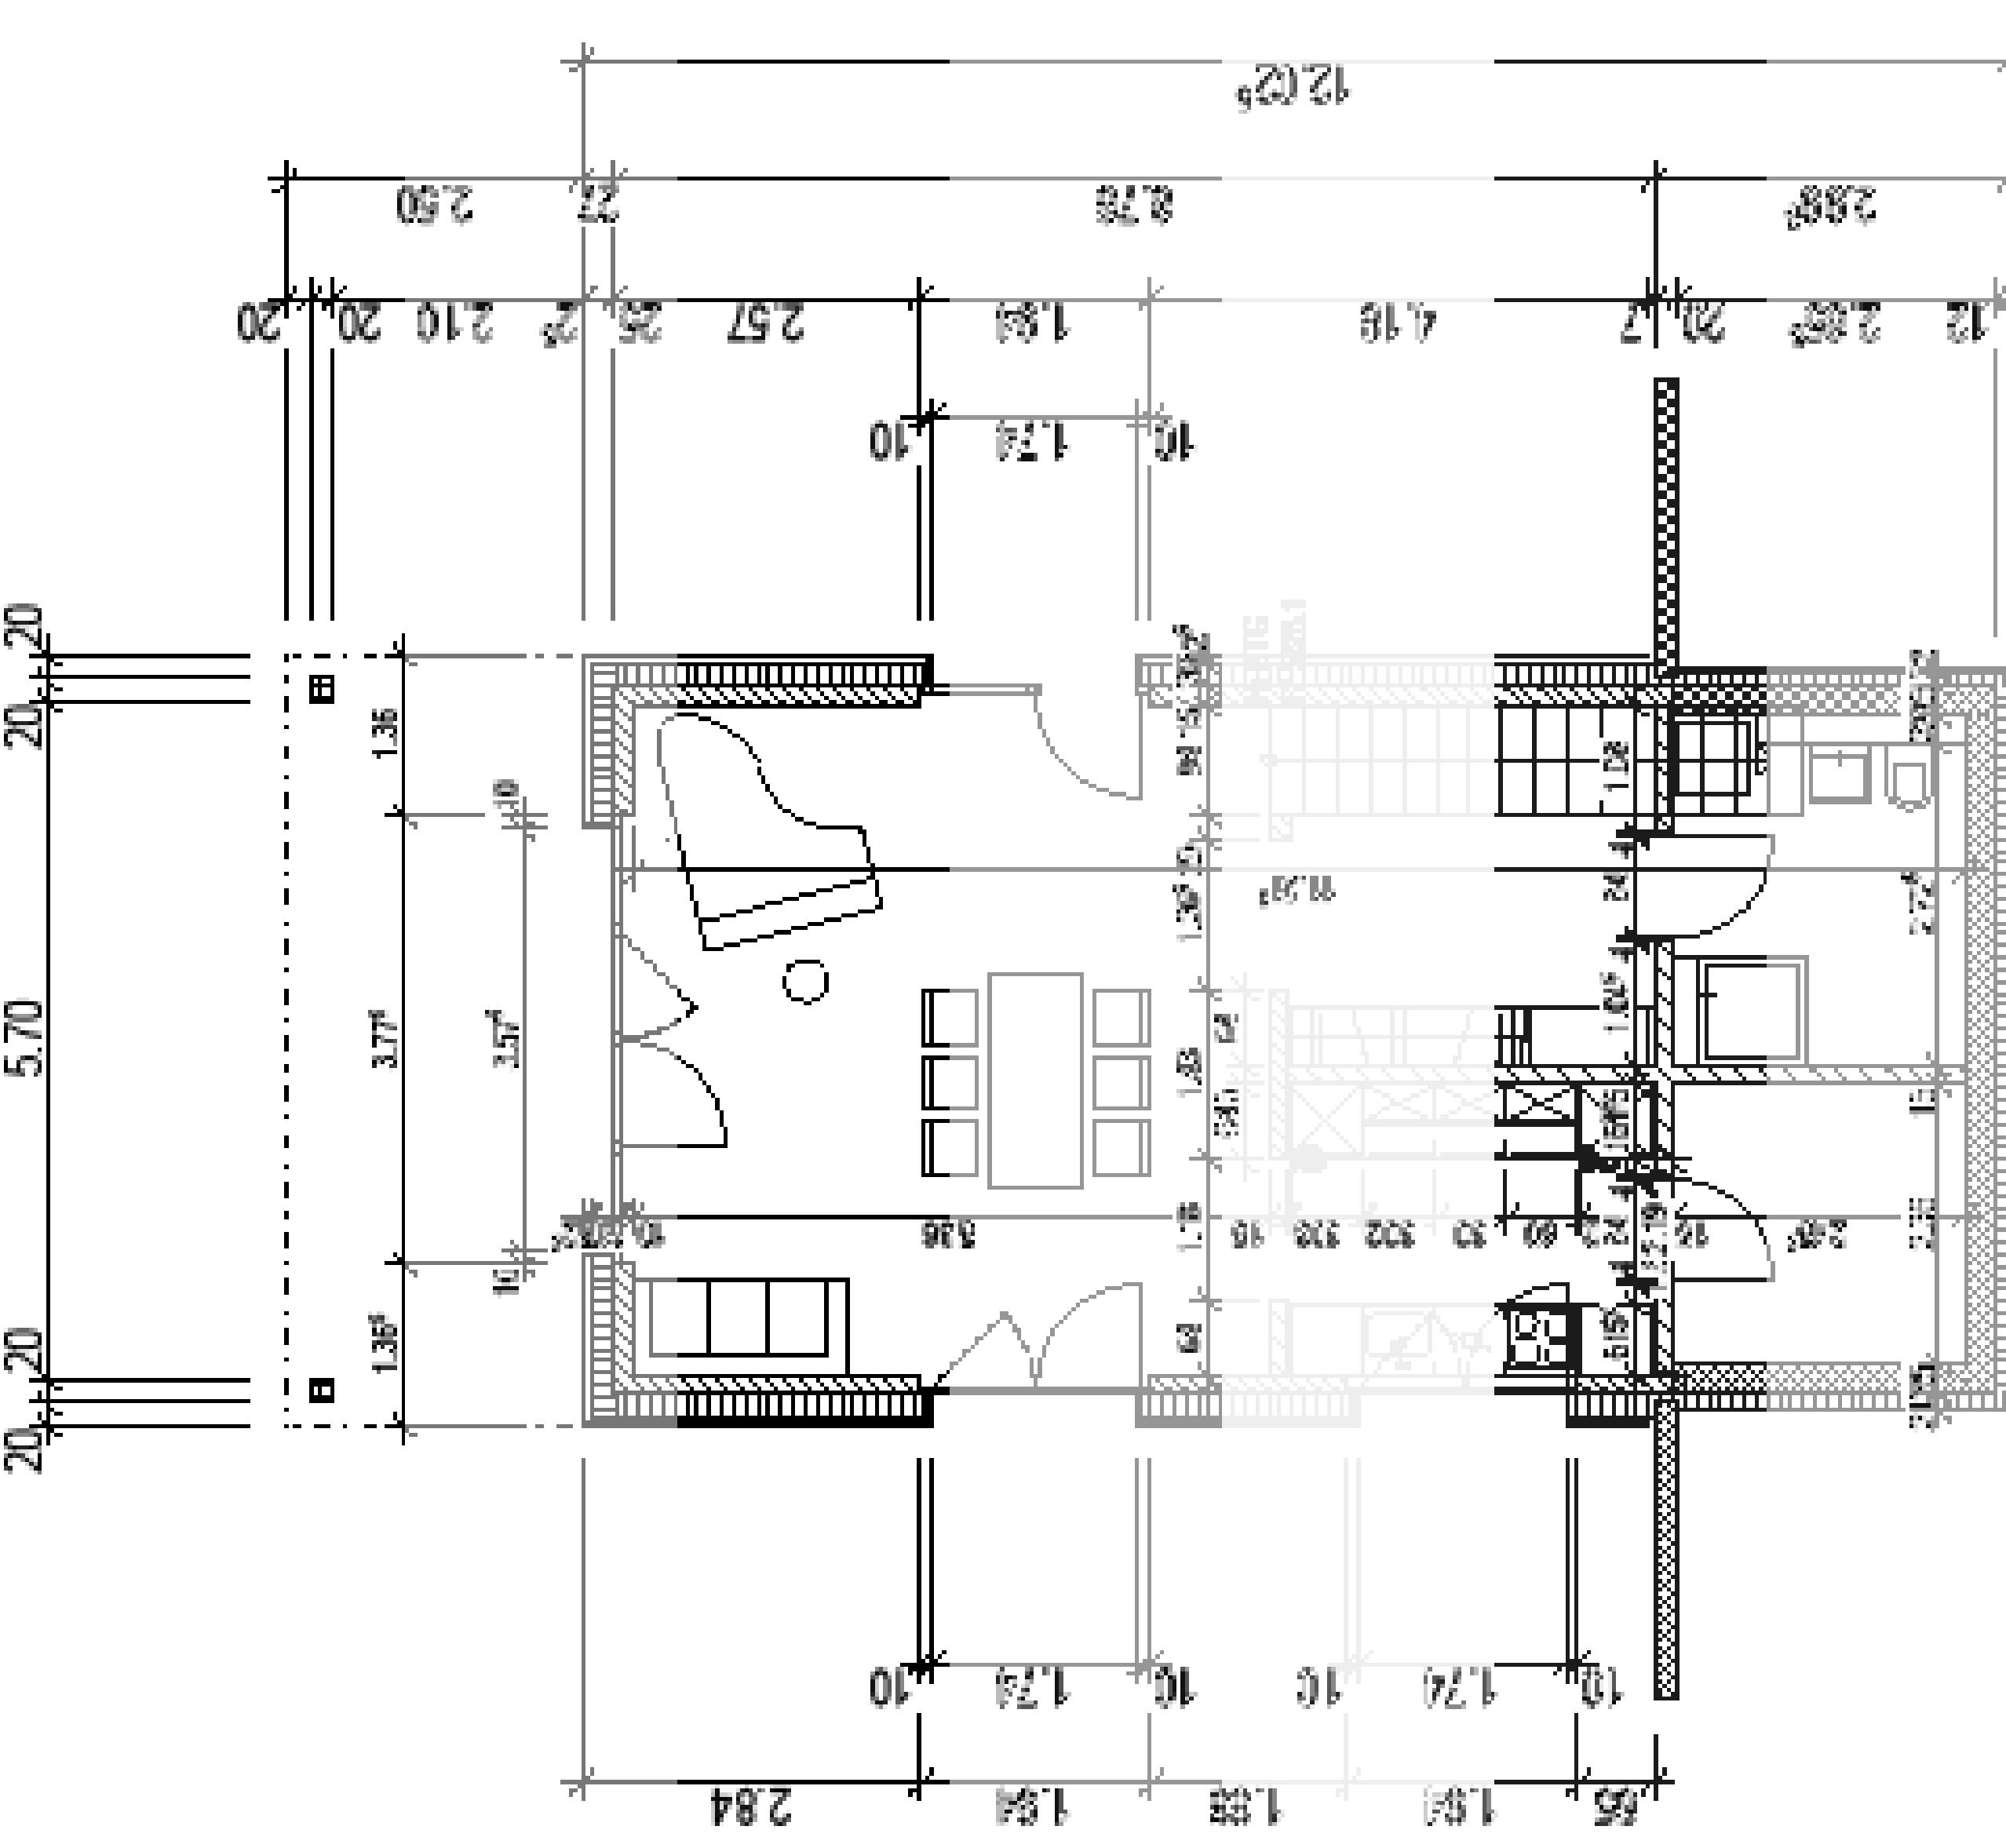
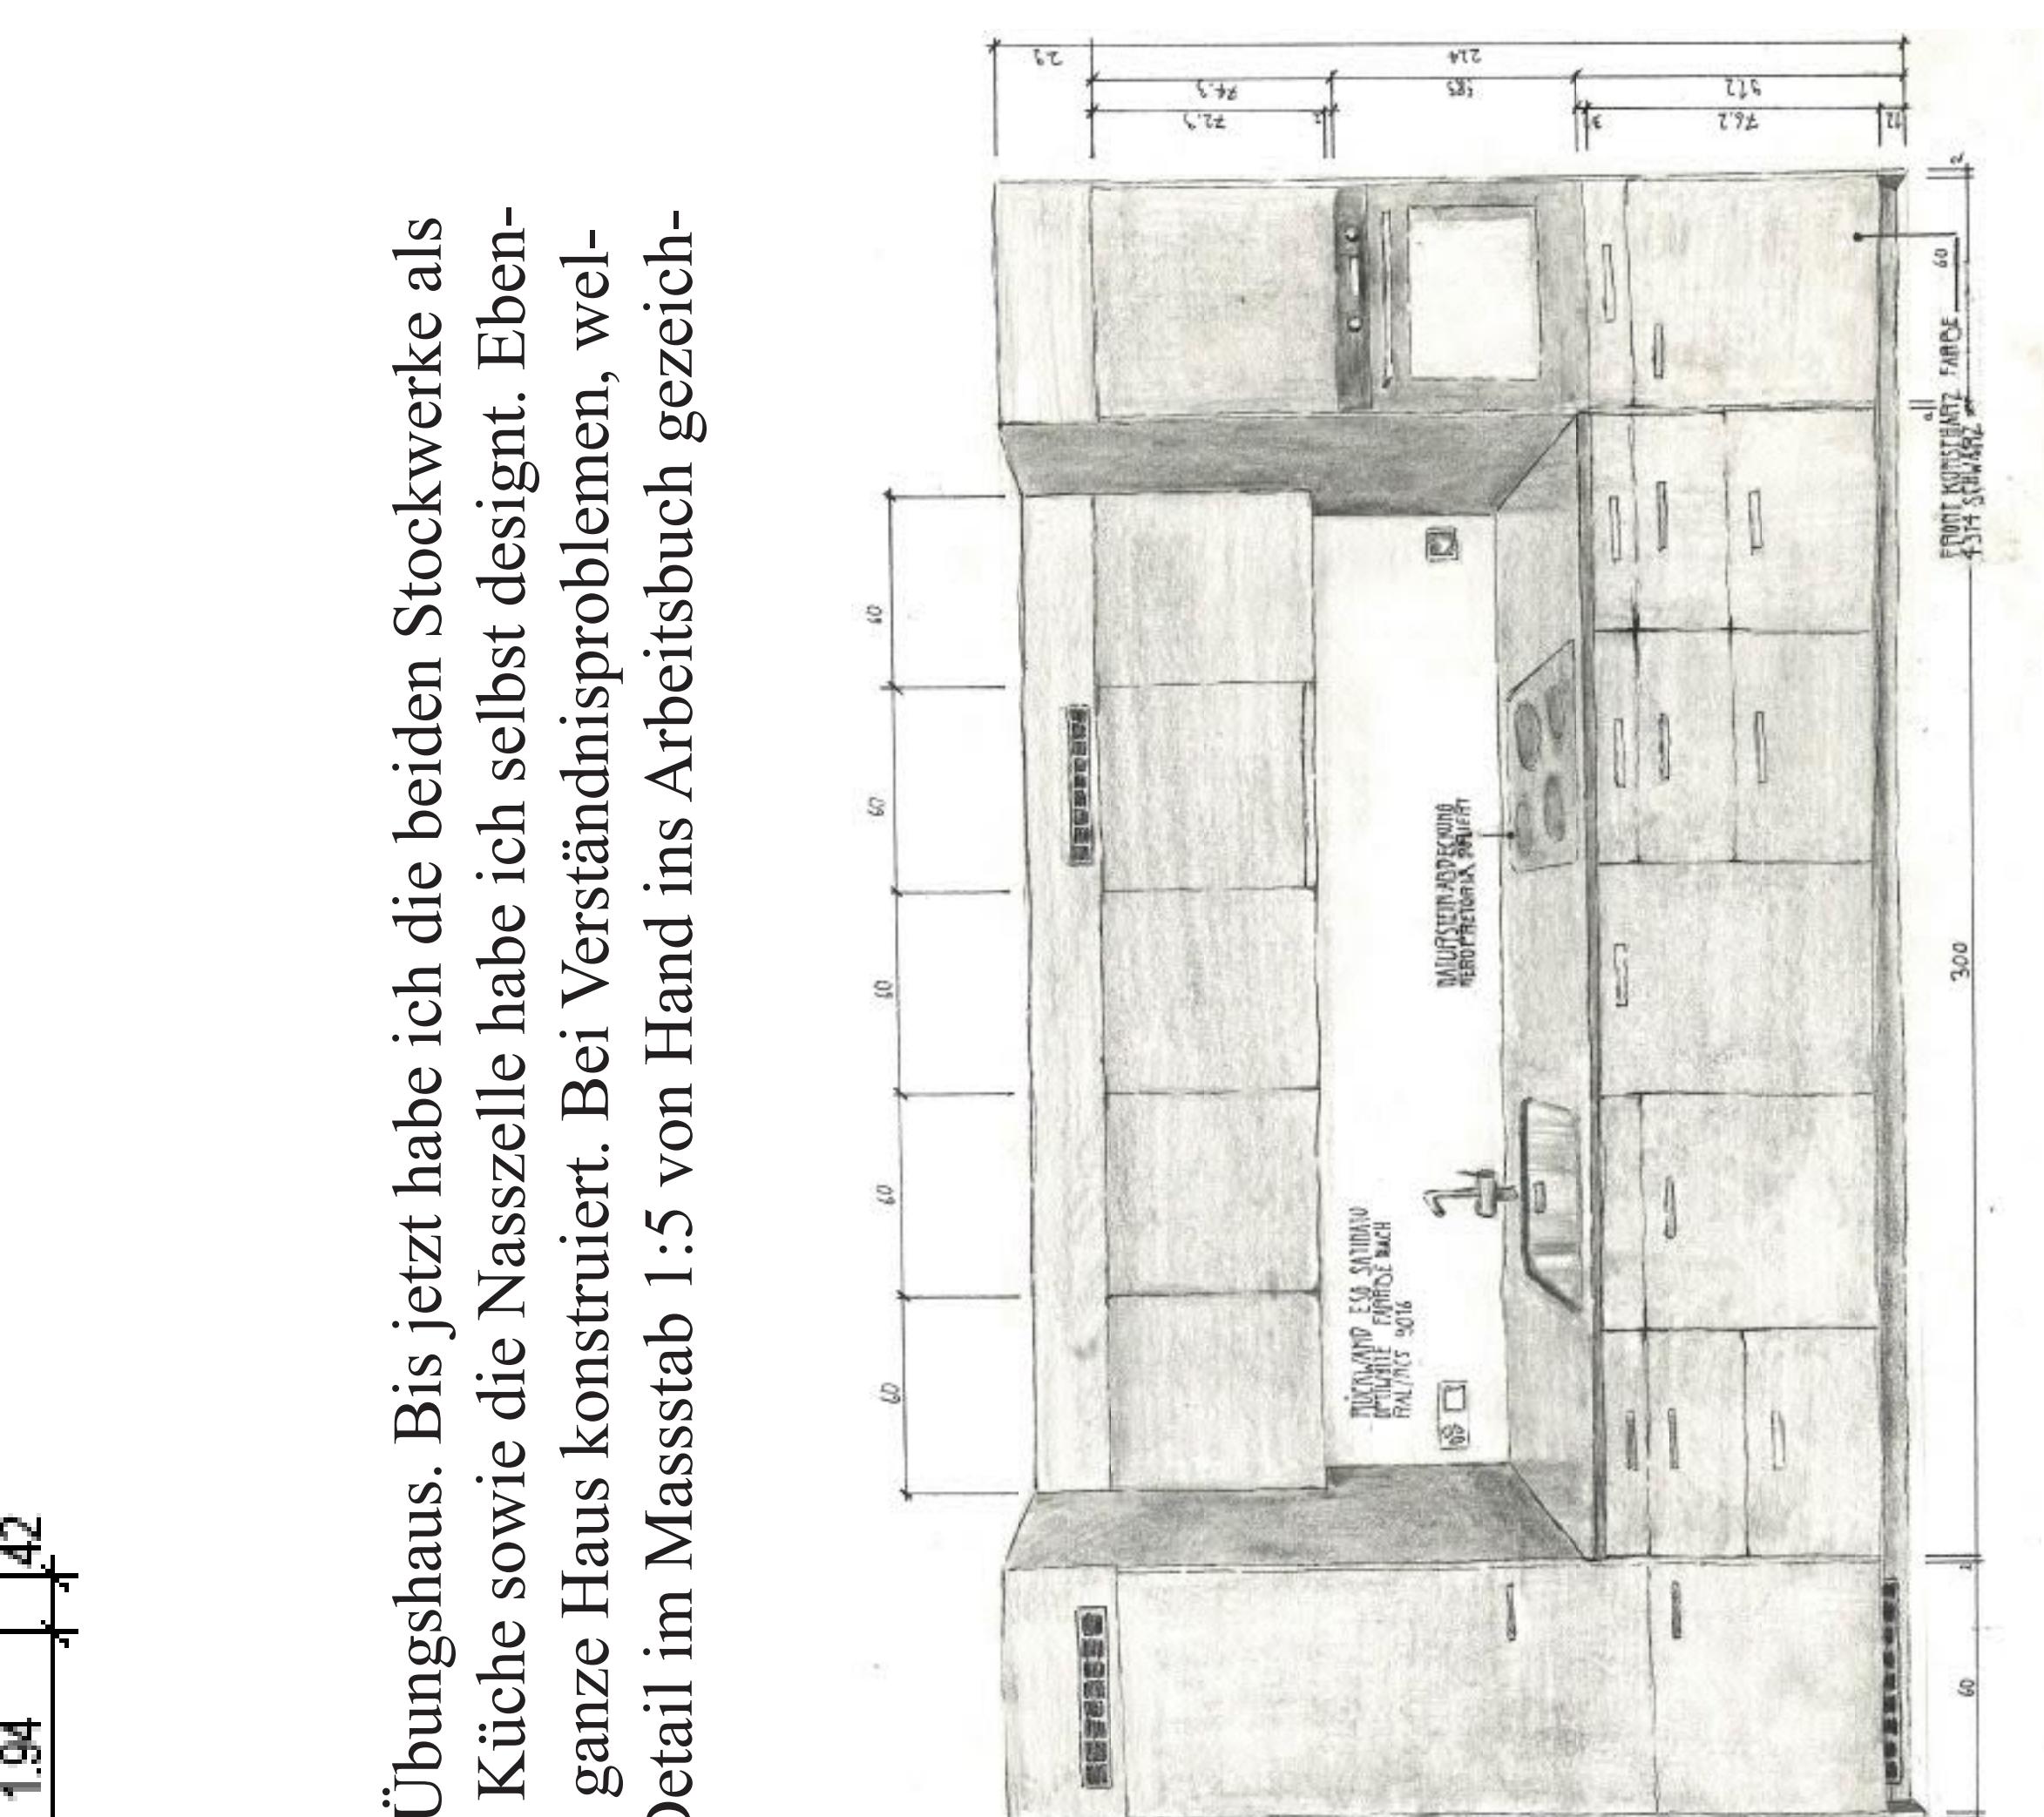
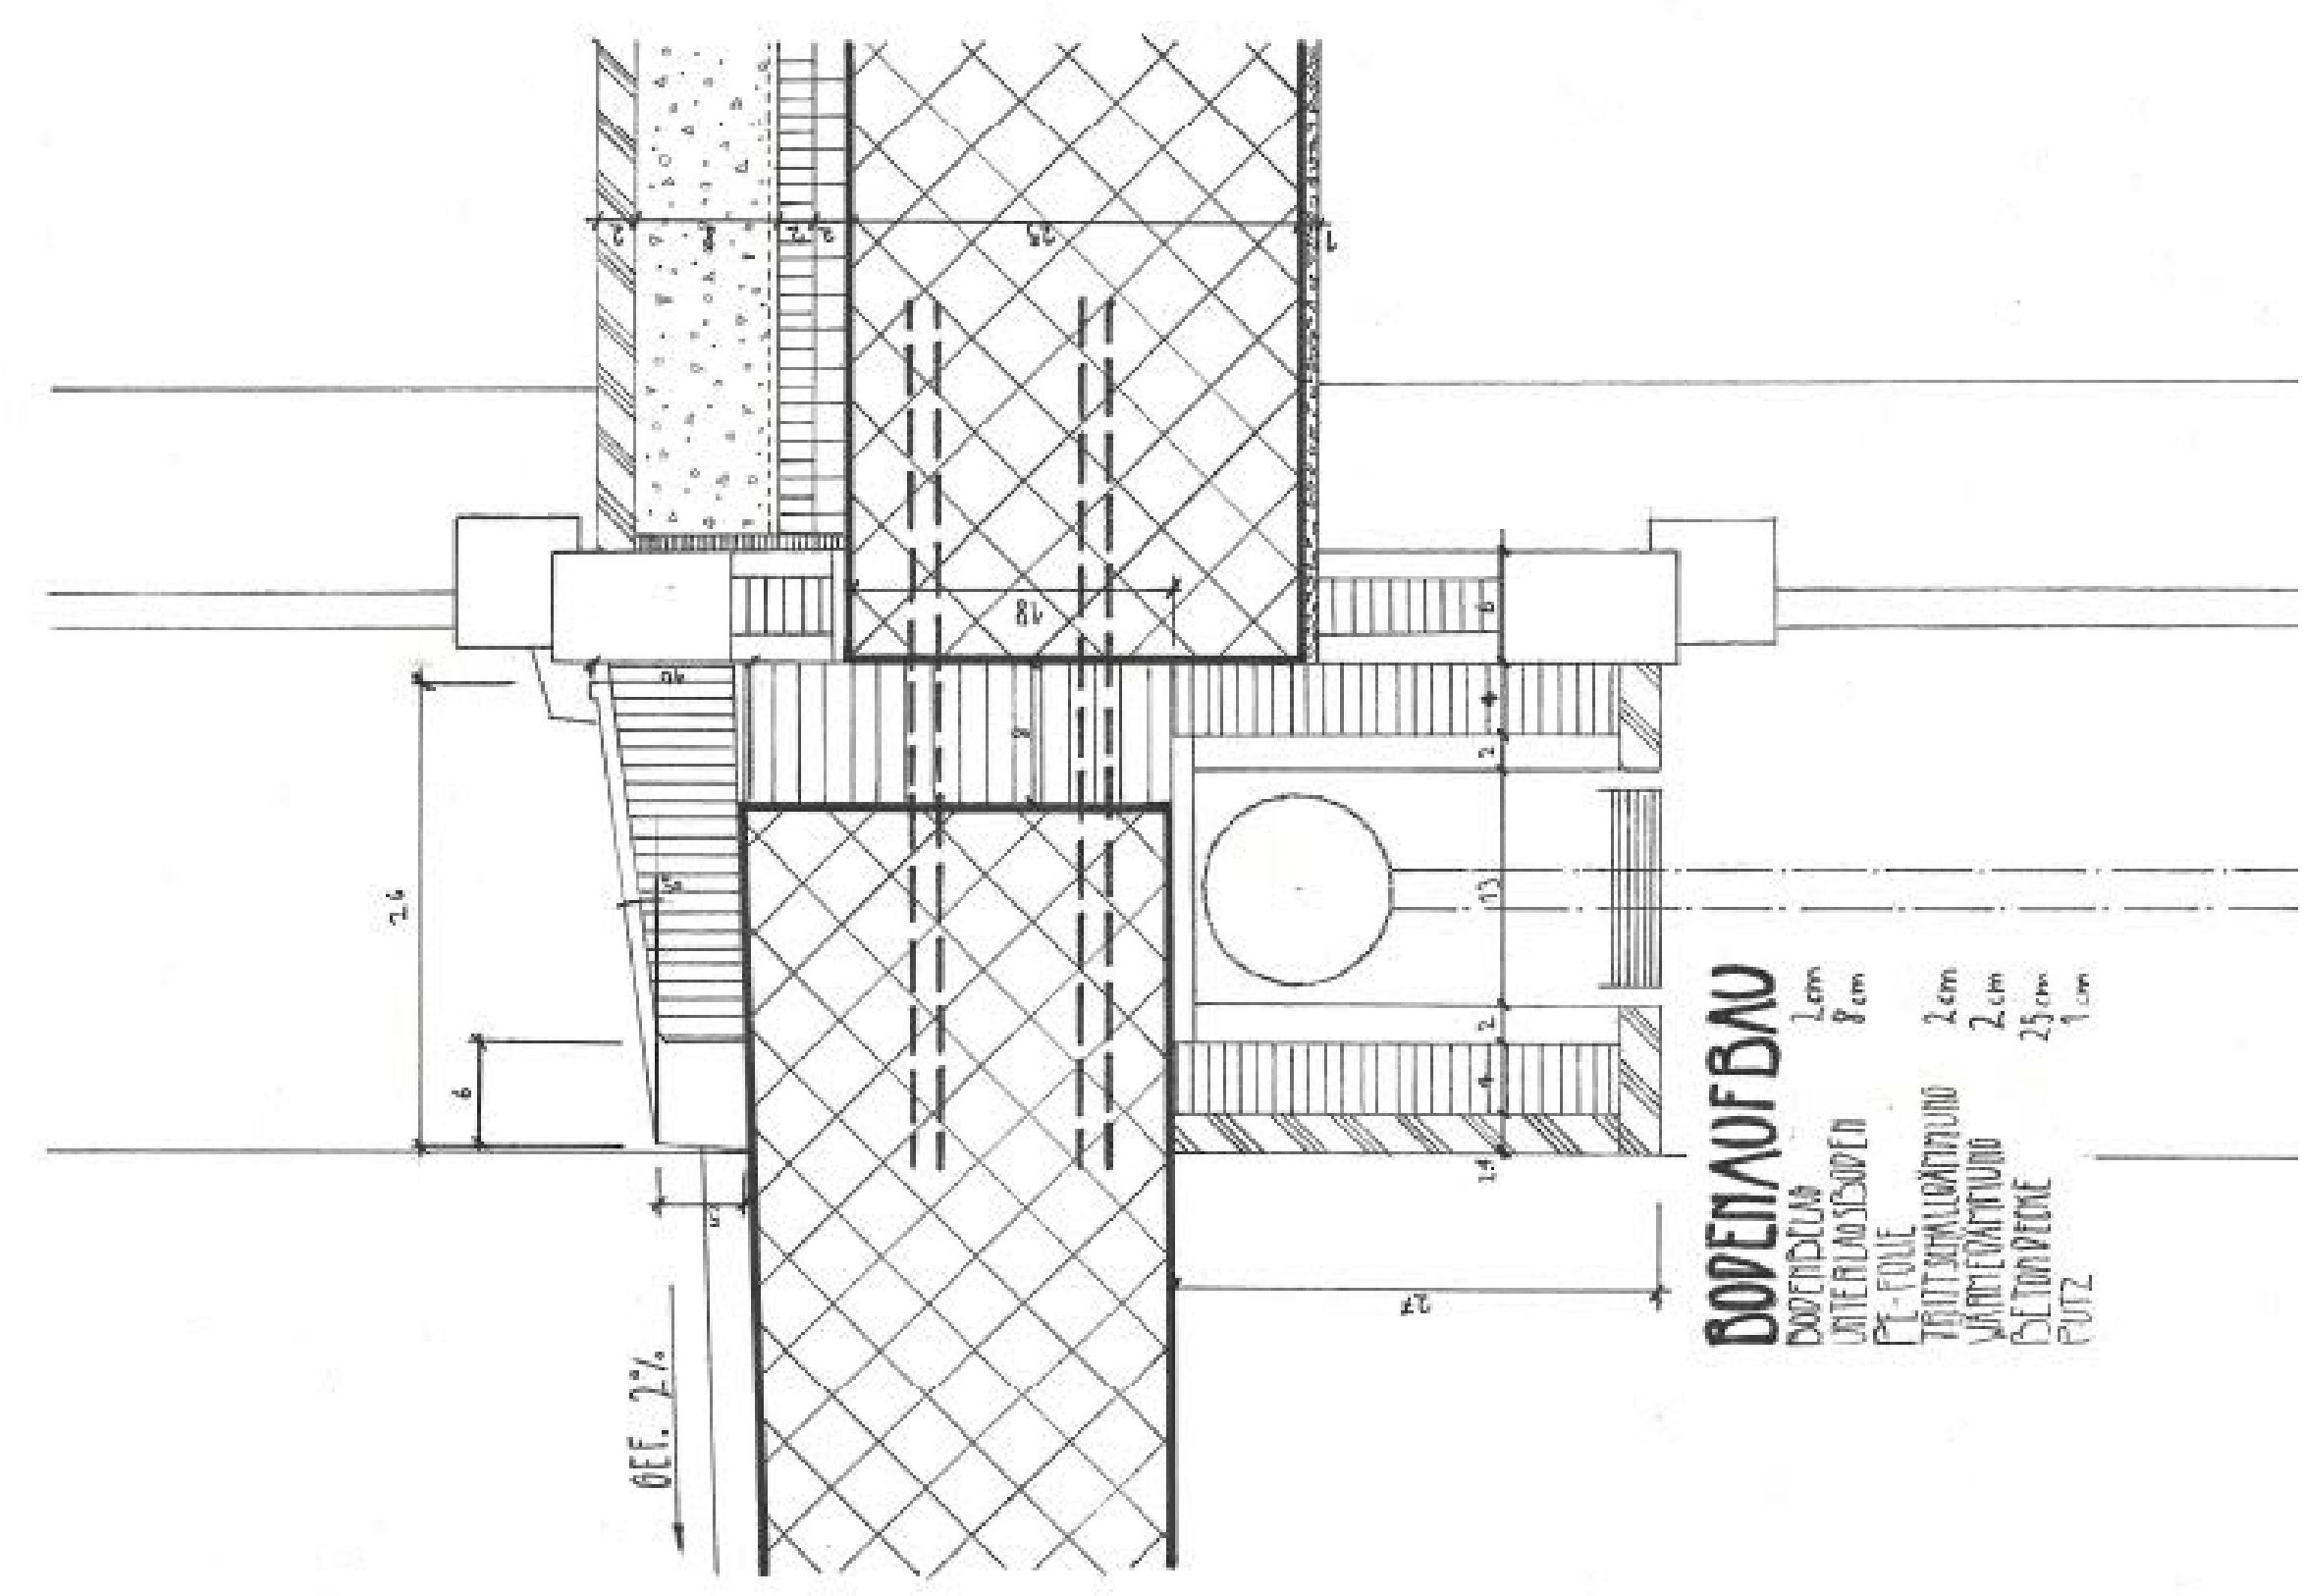
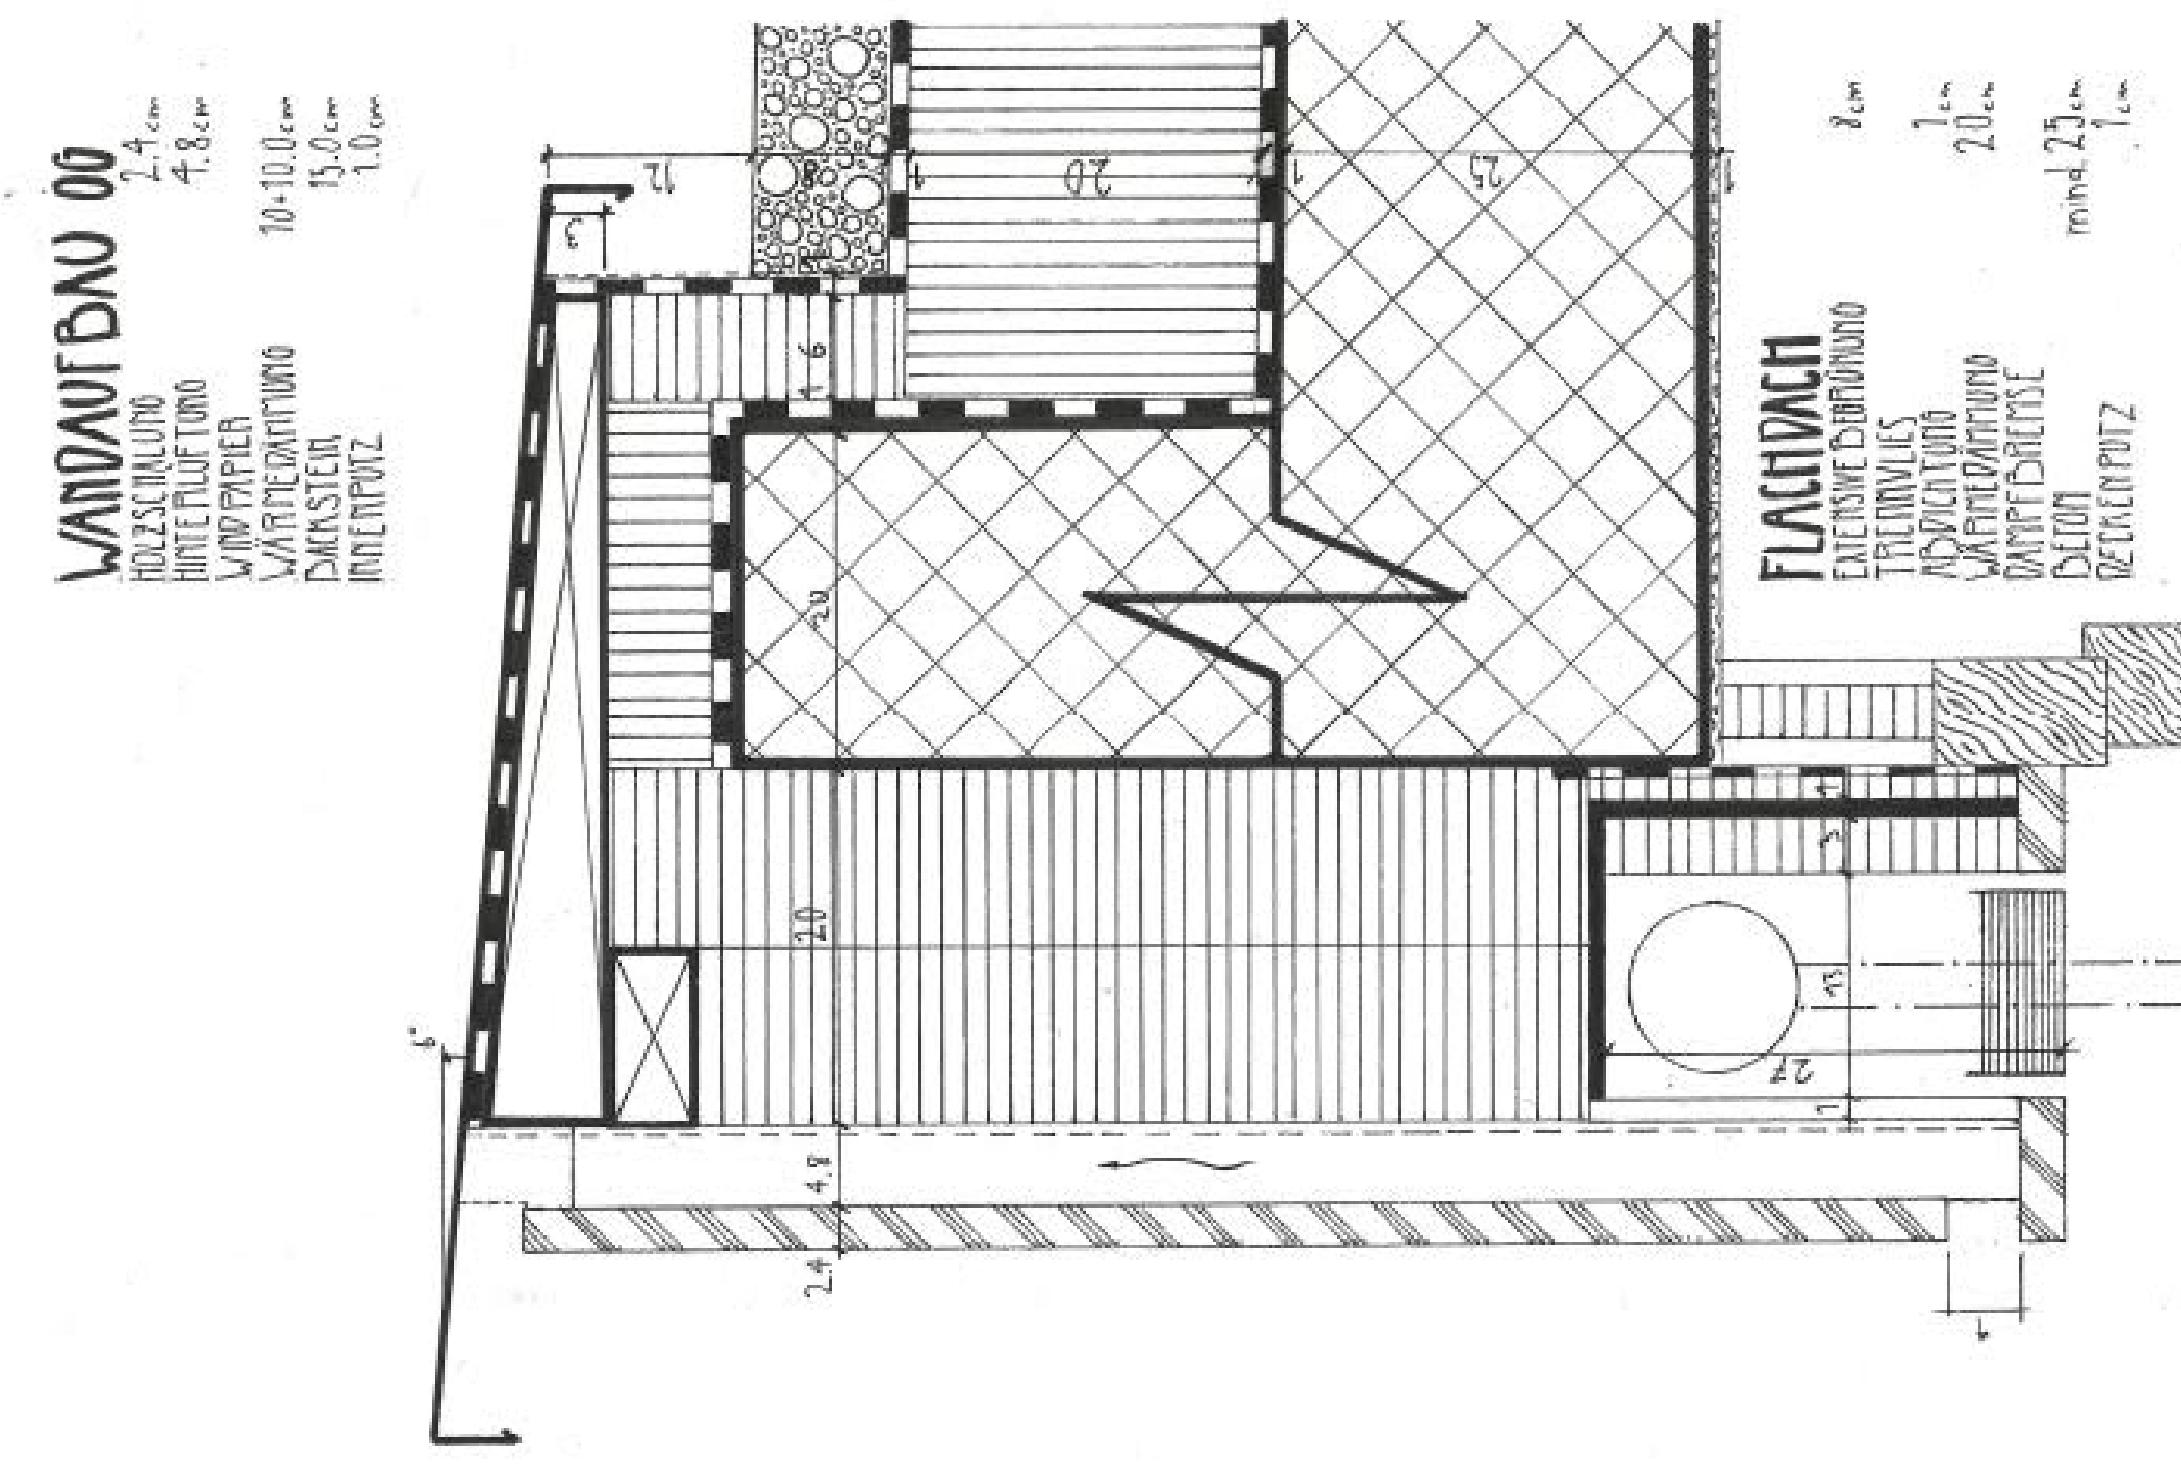
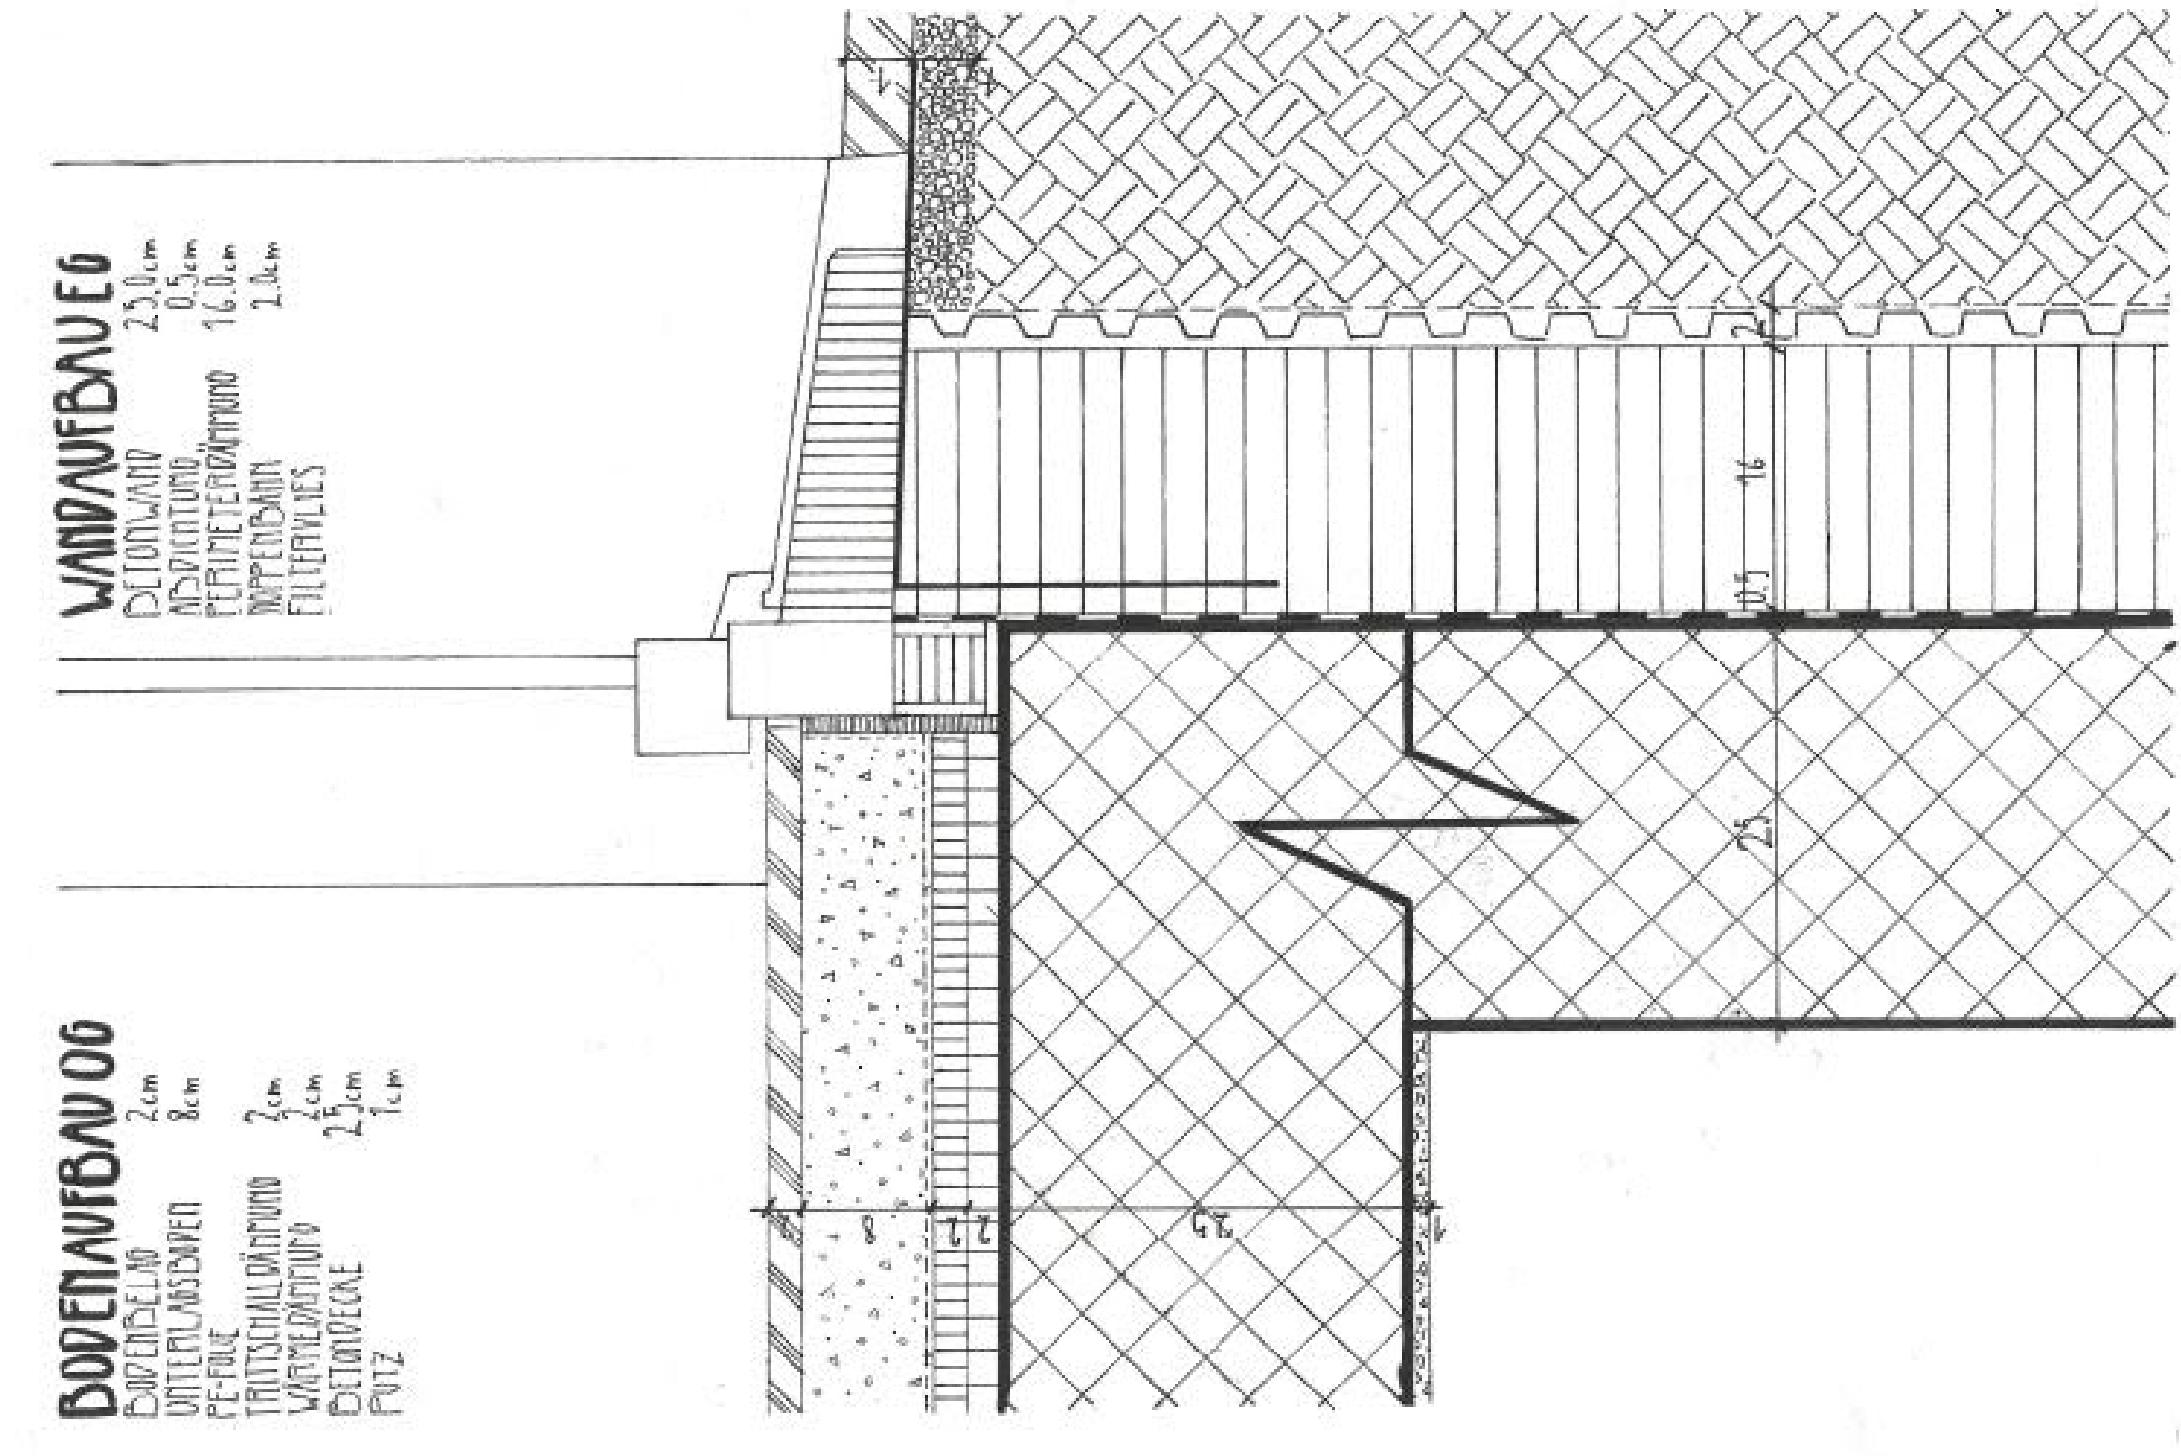


ÜK 1

Bei meinem ersten Überbetrieblichen Kurs bekam ich das Thema «Darstellung von Räumen». Zuerst wusste ich nicht genau, was für einen Raum ich nehmen sollte. Da kam mir aber die Idee, dass es auch Außenräume gibt. Das Erste, was mir in den Sinn kam, war direkt die Idee vom Opernhaus in Zürich.

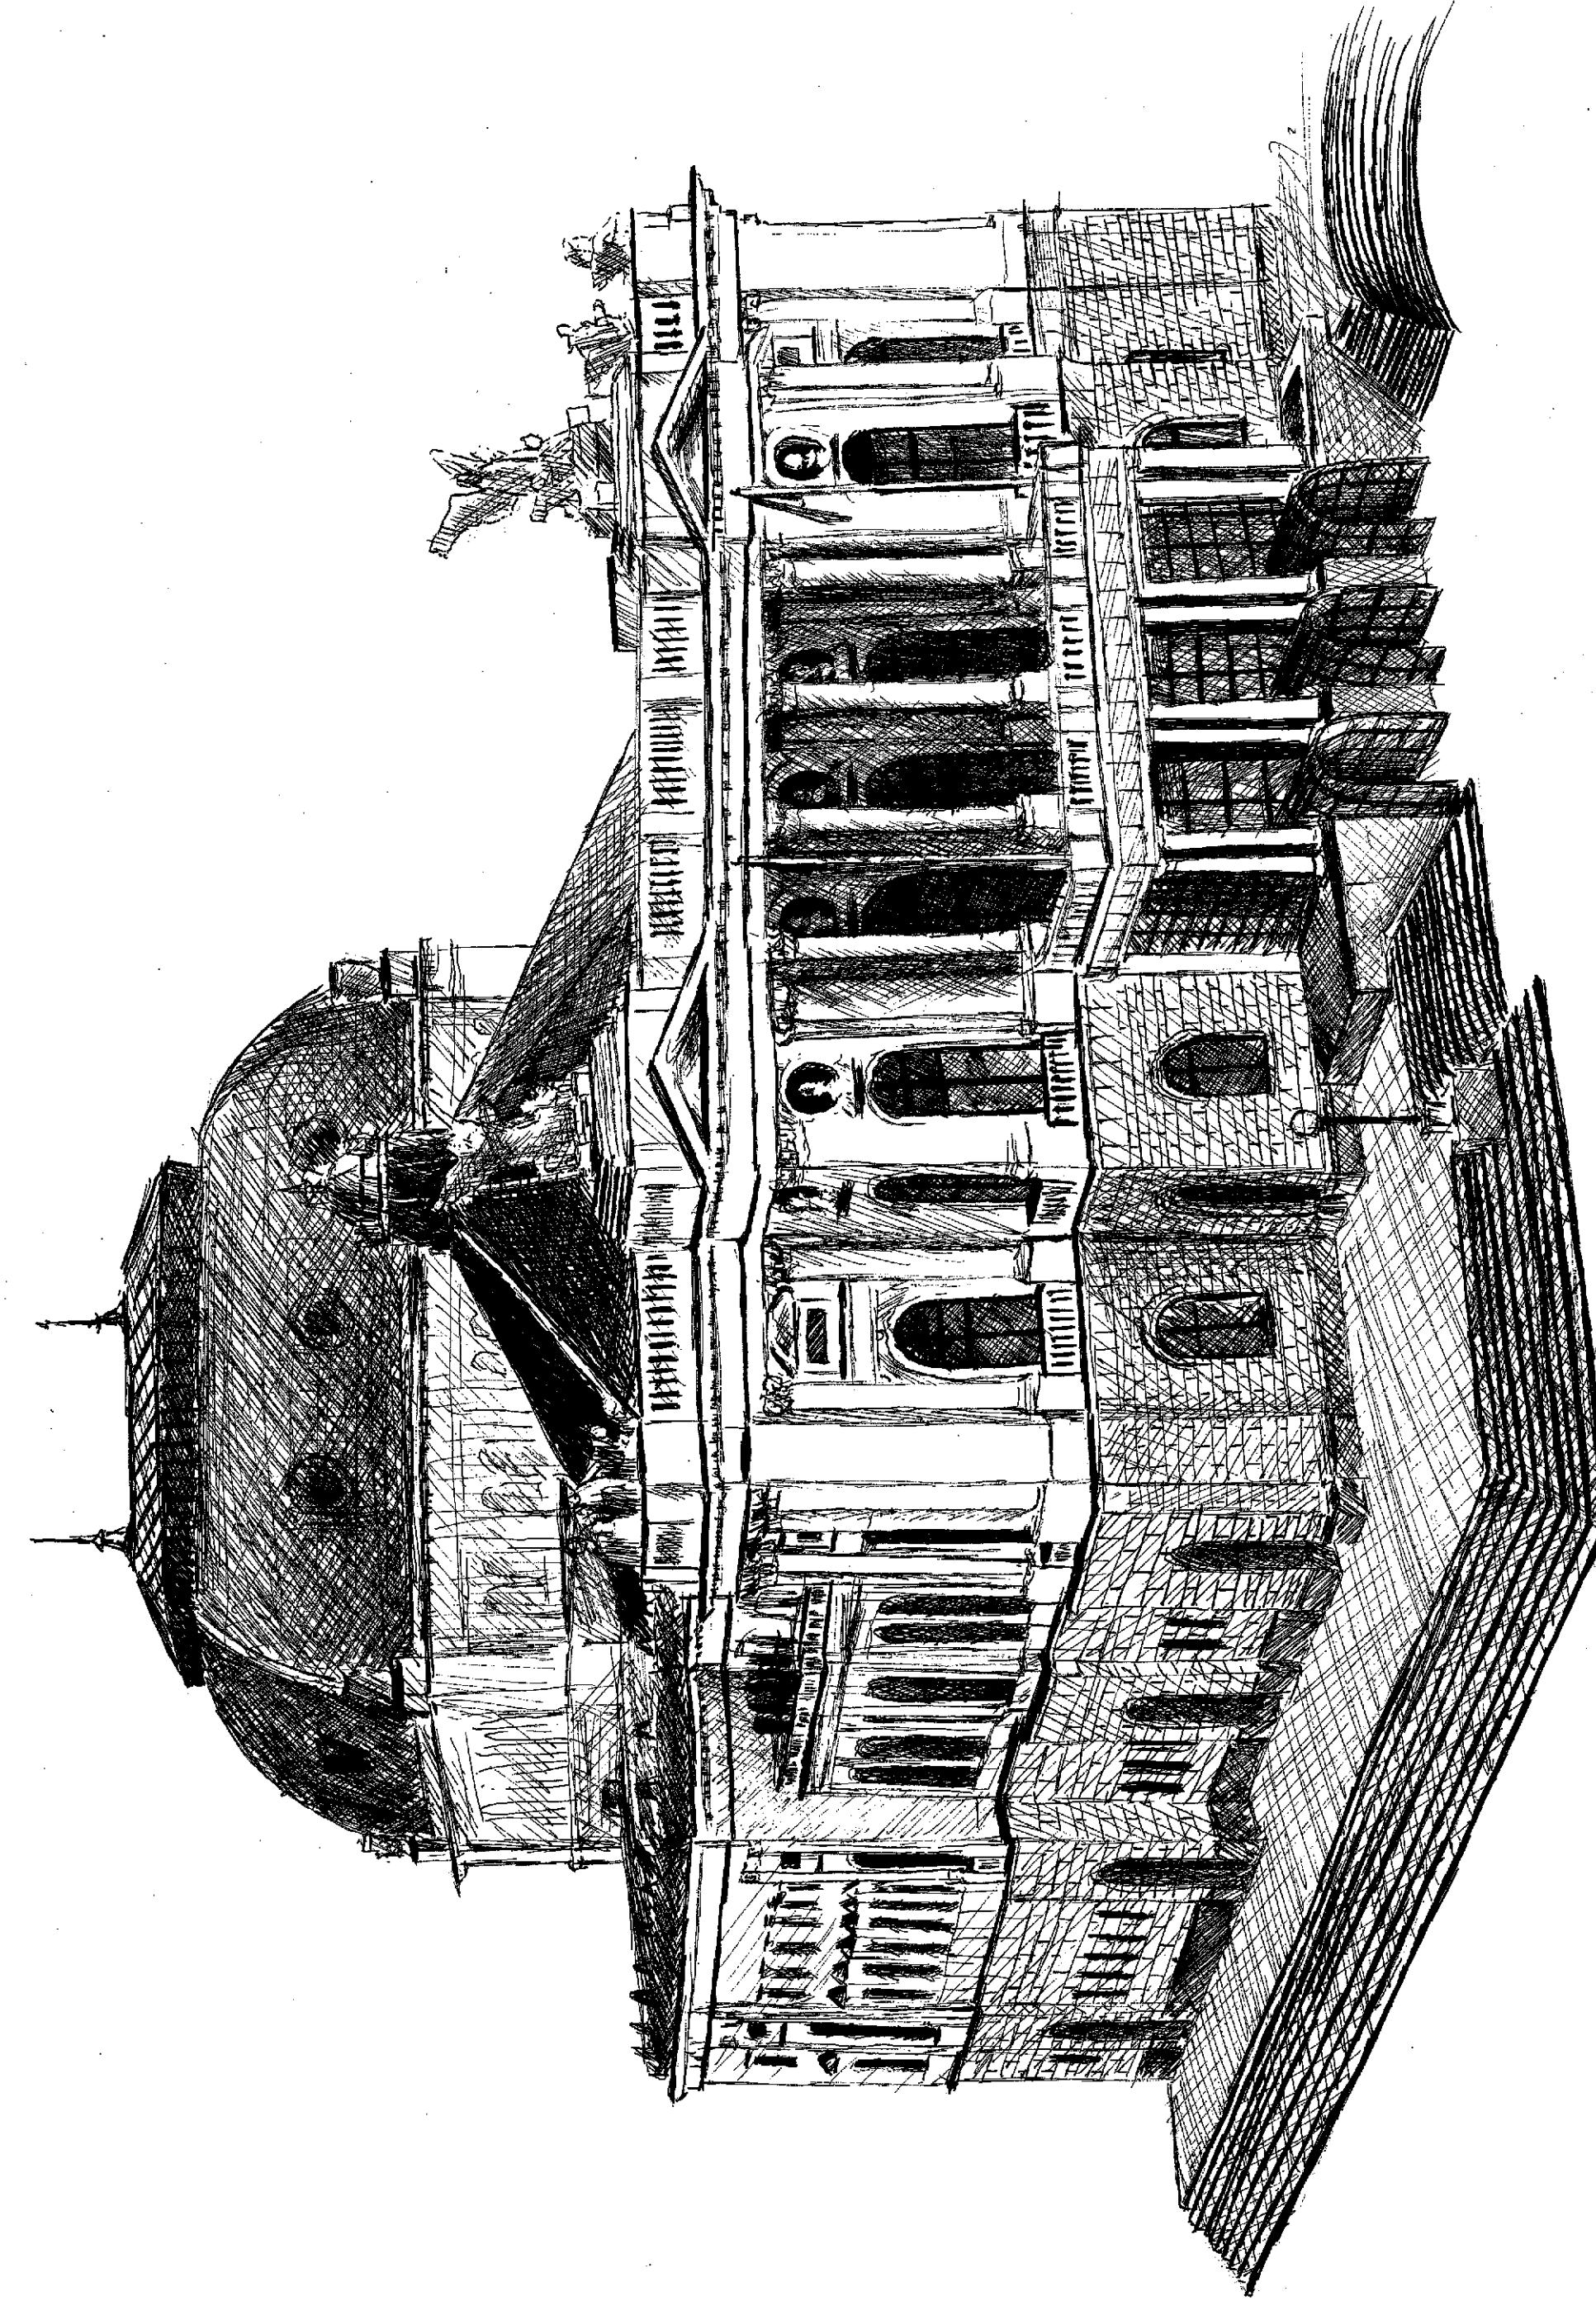

Übungshaus

Im Büro arbeite ich momentan am Übungshaus. Bis jetzt habe ich die beiden Stockwerke als Grundriss im CAD gezeichnet. Die Küche sowie die Nasszelle habe ich selbst design. Ebenso habe ich einen Schnitt durch das ganze Haus konstruiert. Bei Verständnisproblemen, welche aufgetreten sind, habe ich ein Detail im Massstab 1:5 von Hand ins Arbeitsbuch gezeichnet.

